





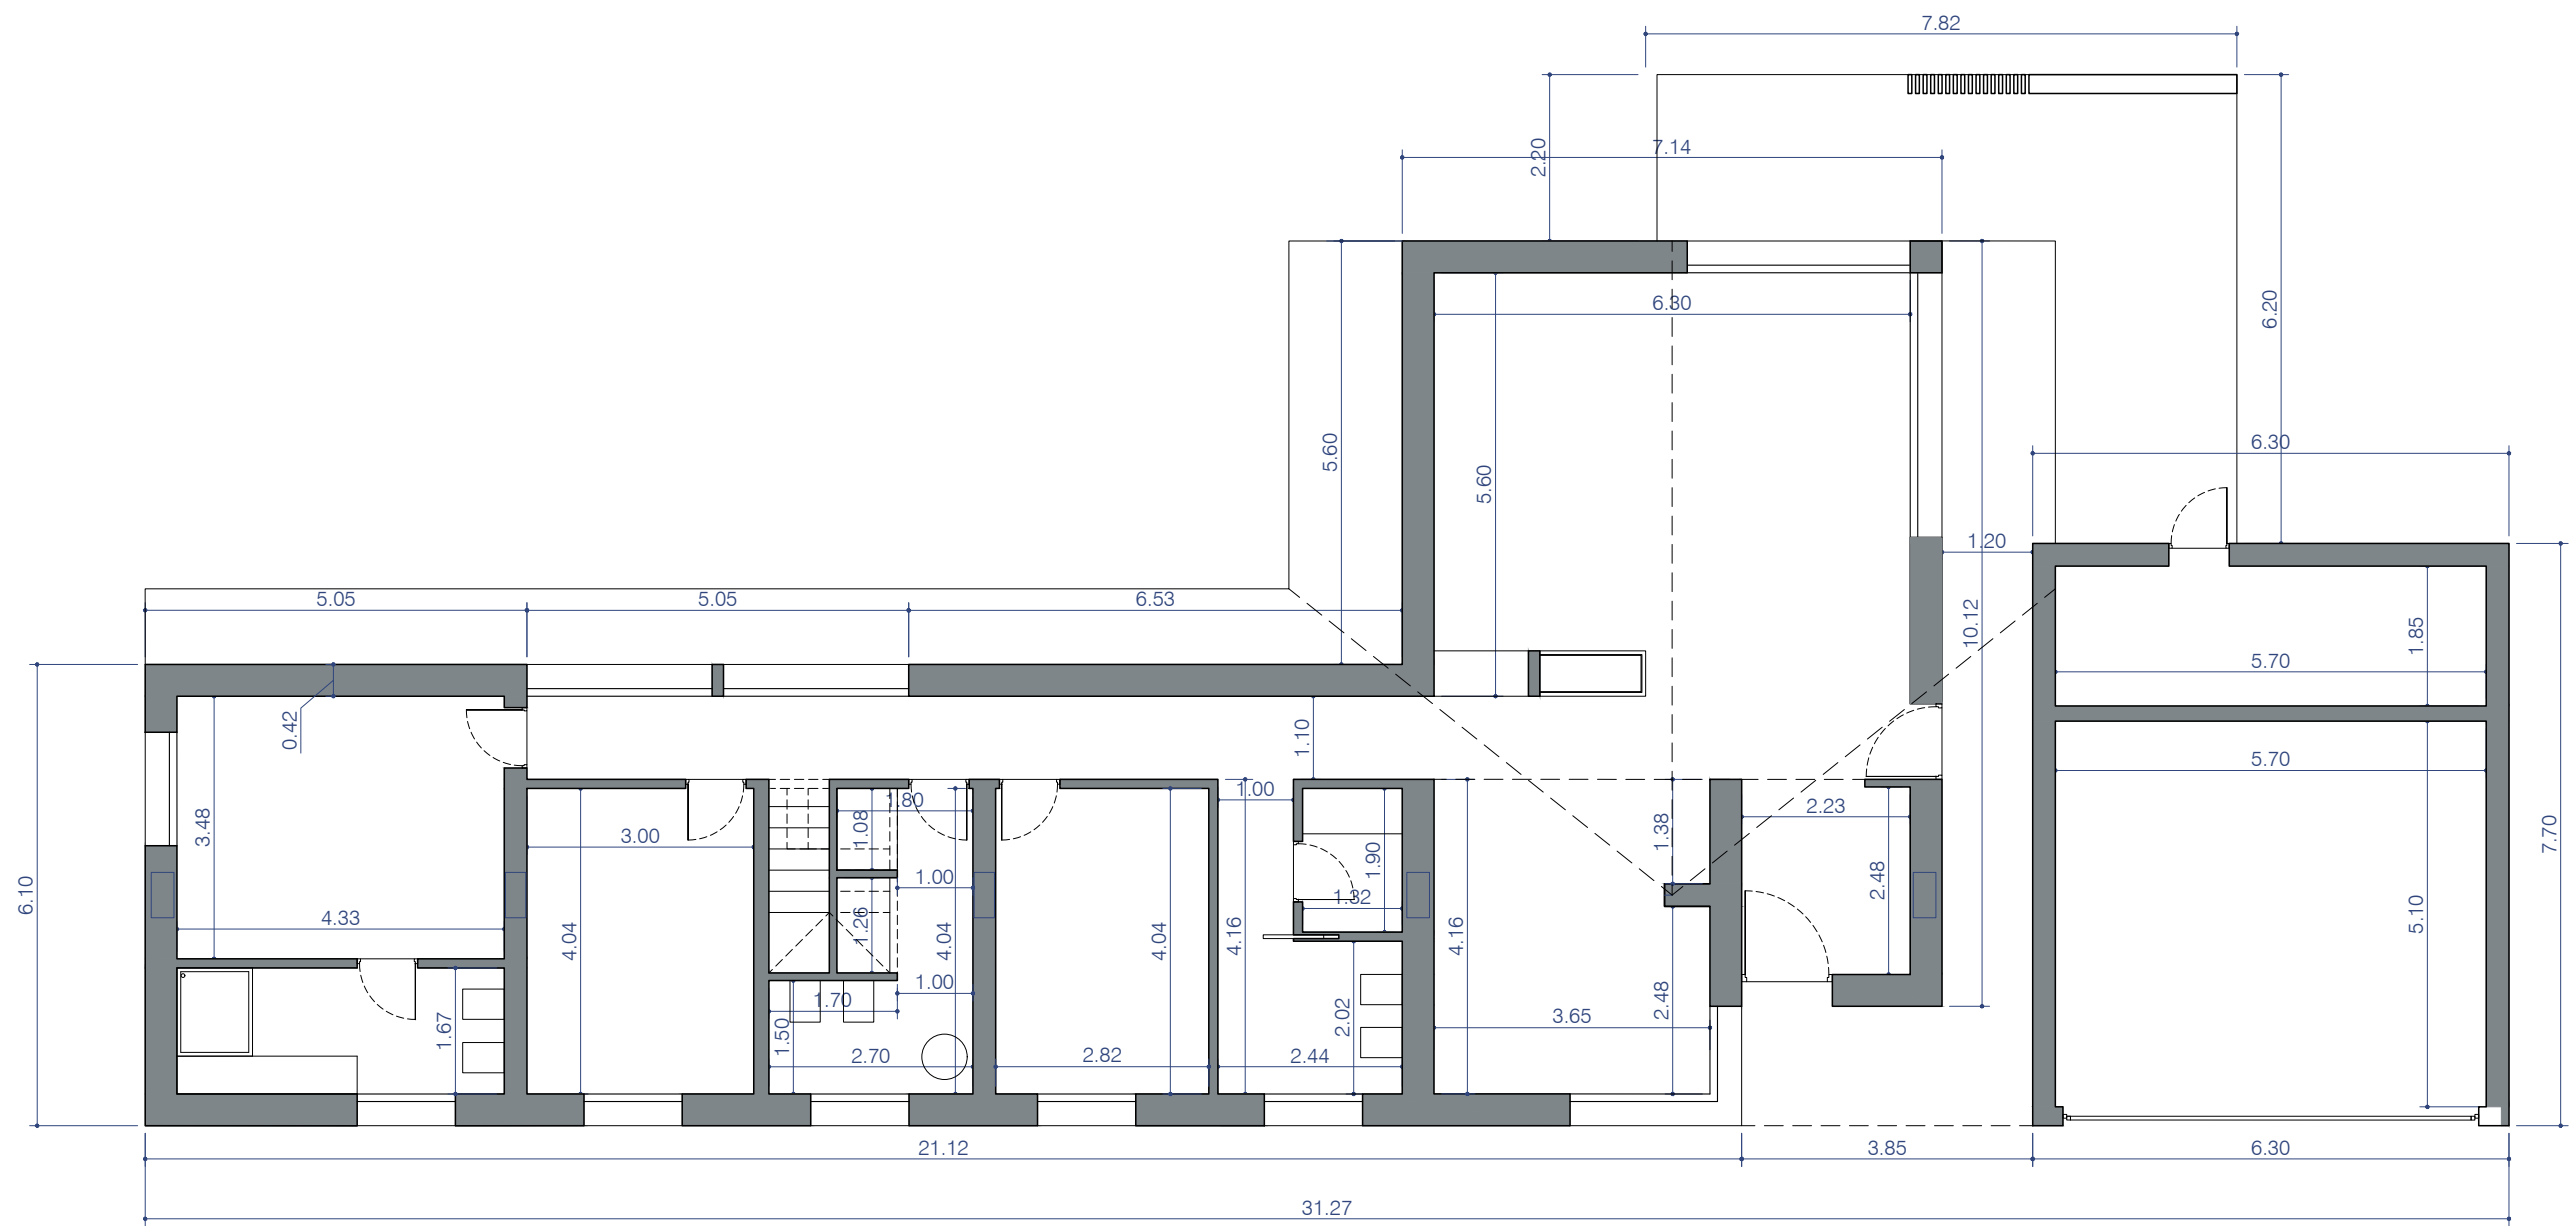


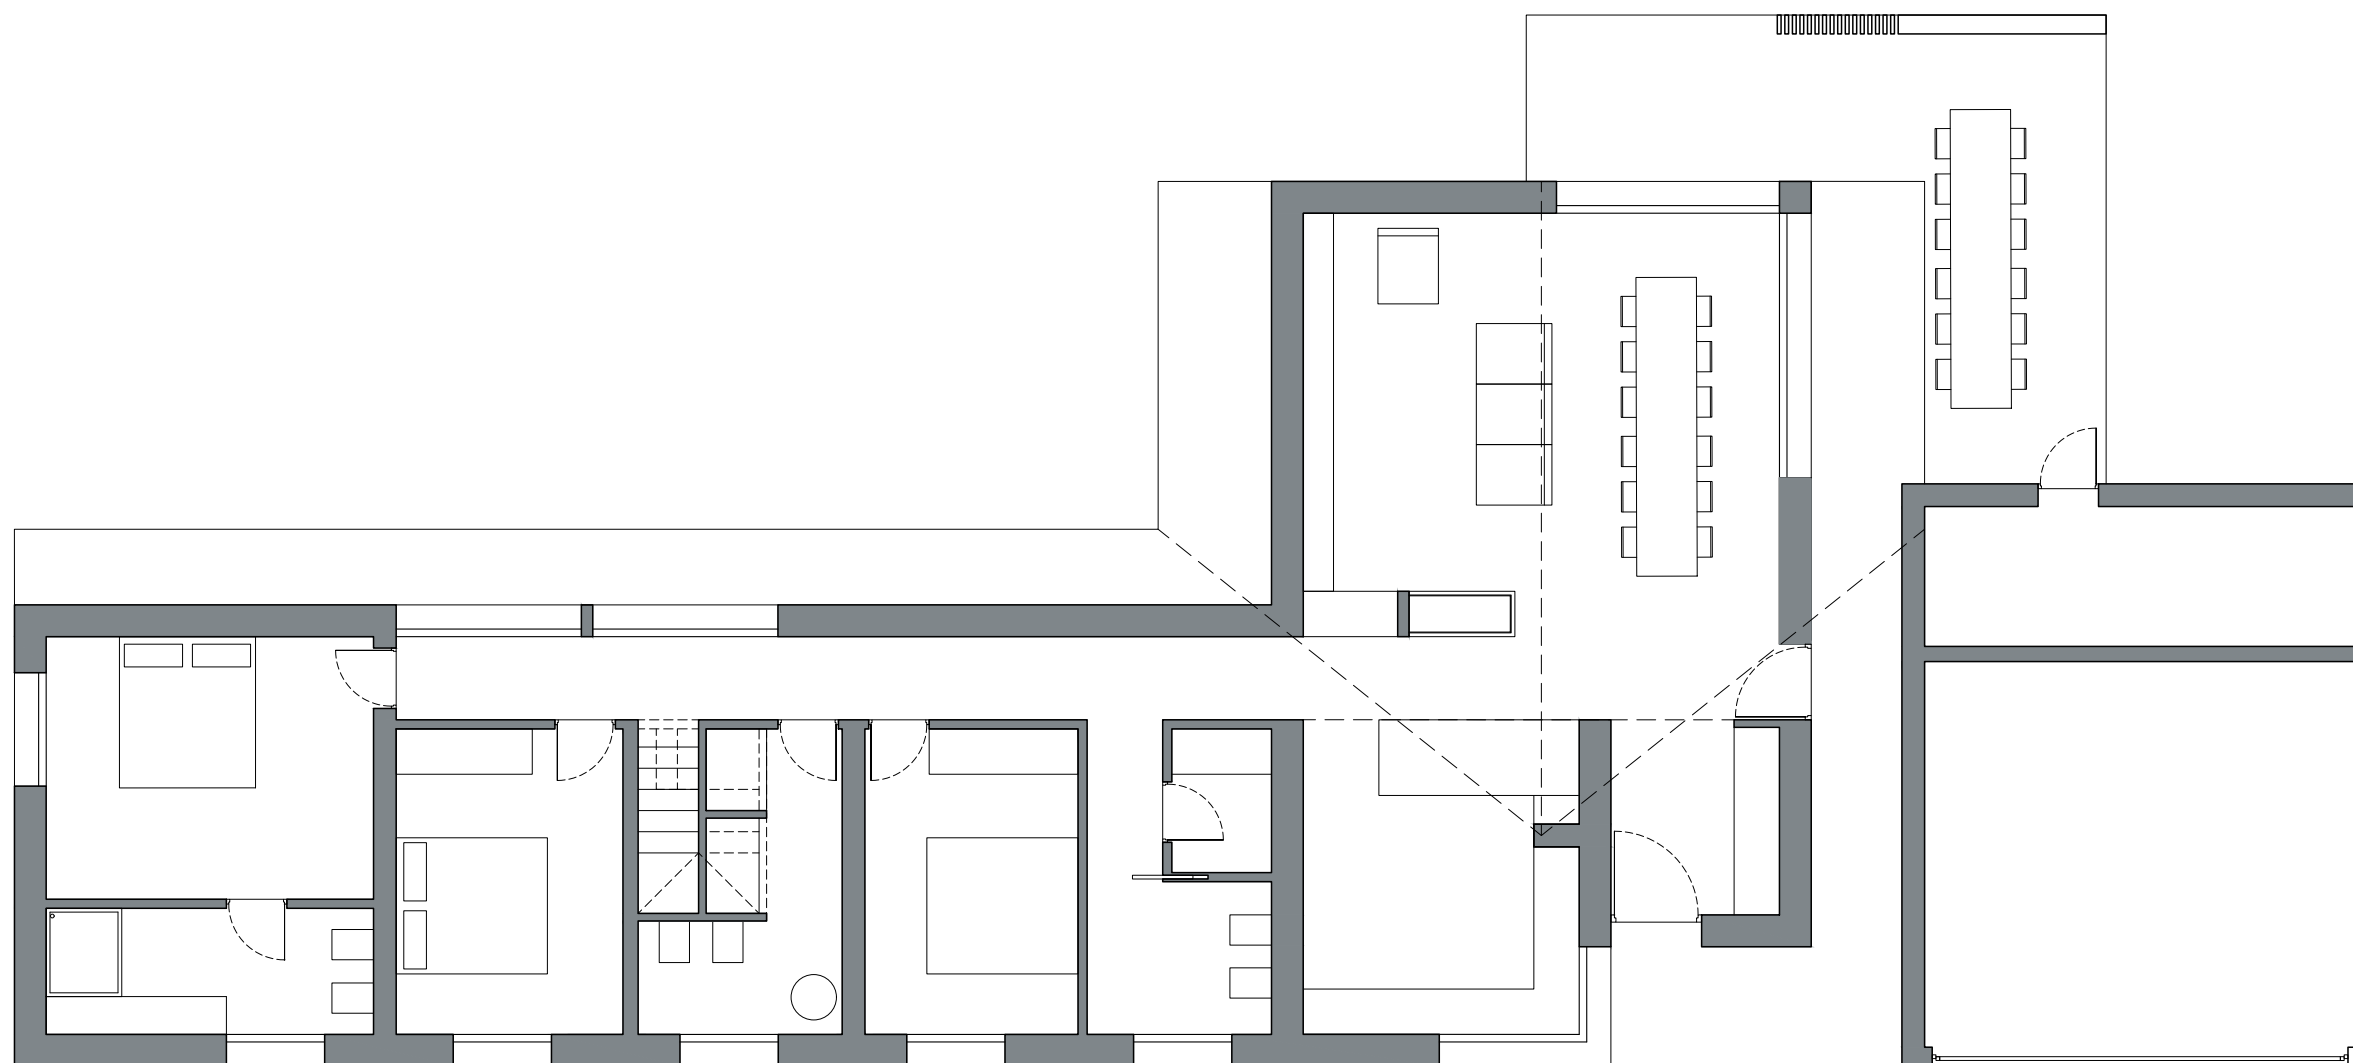

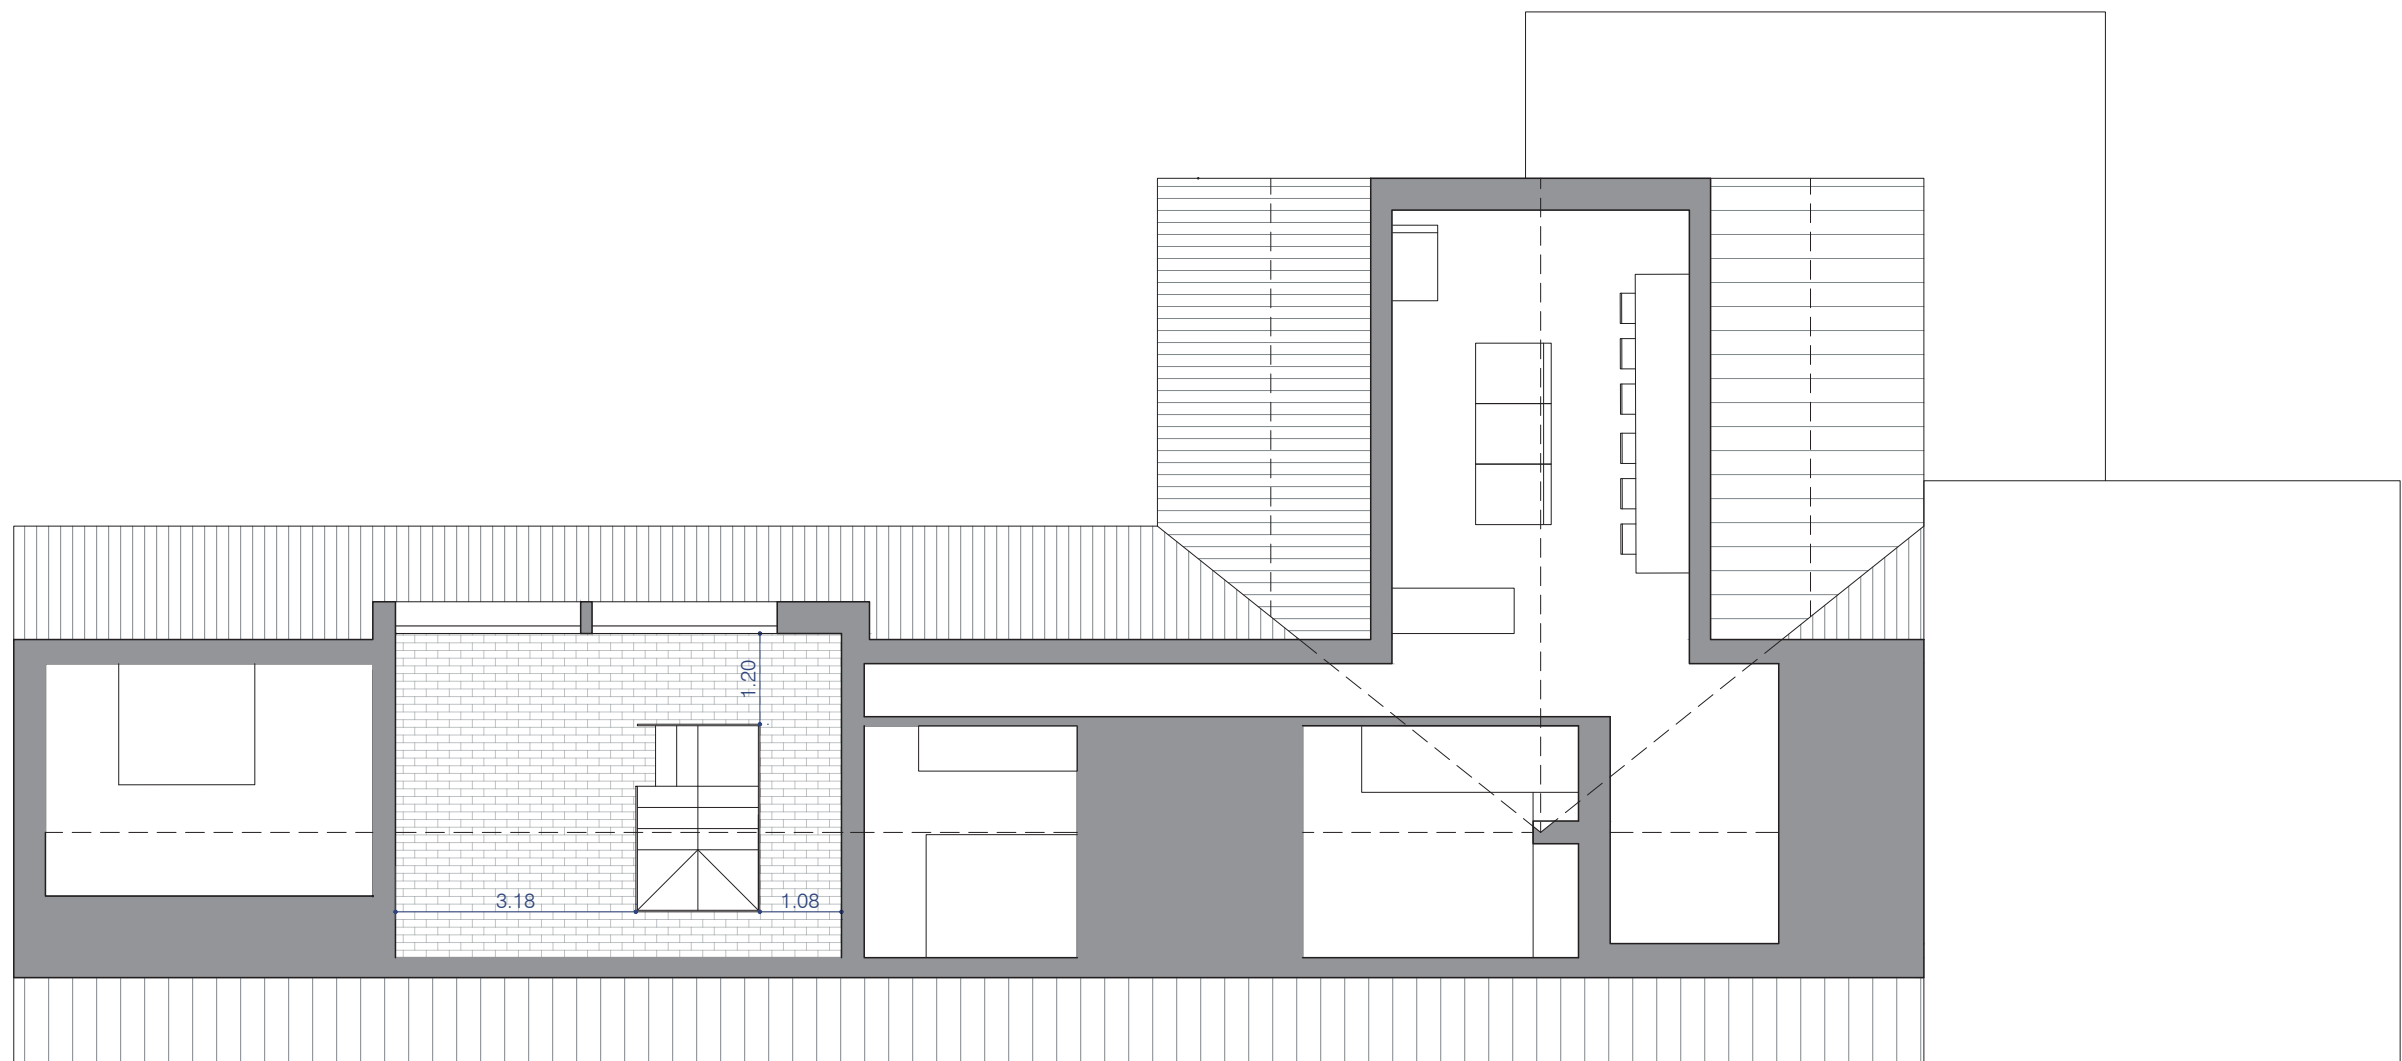


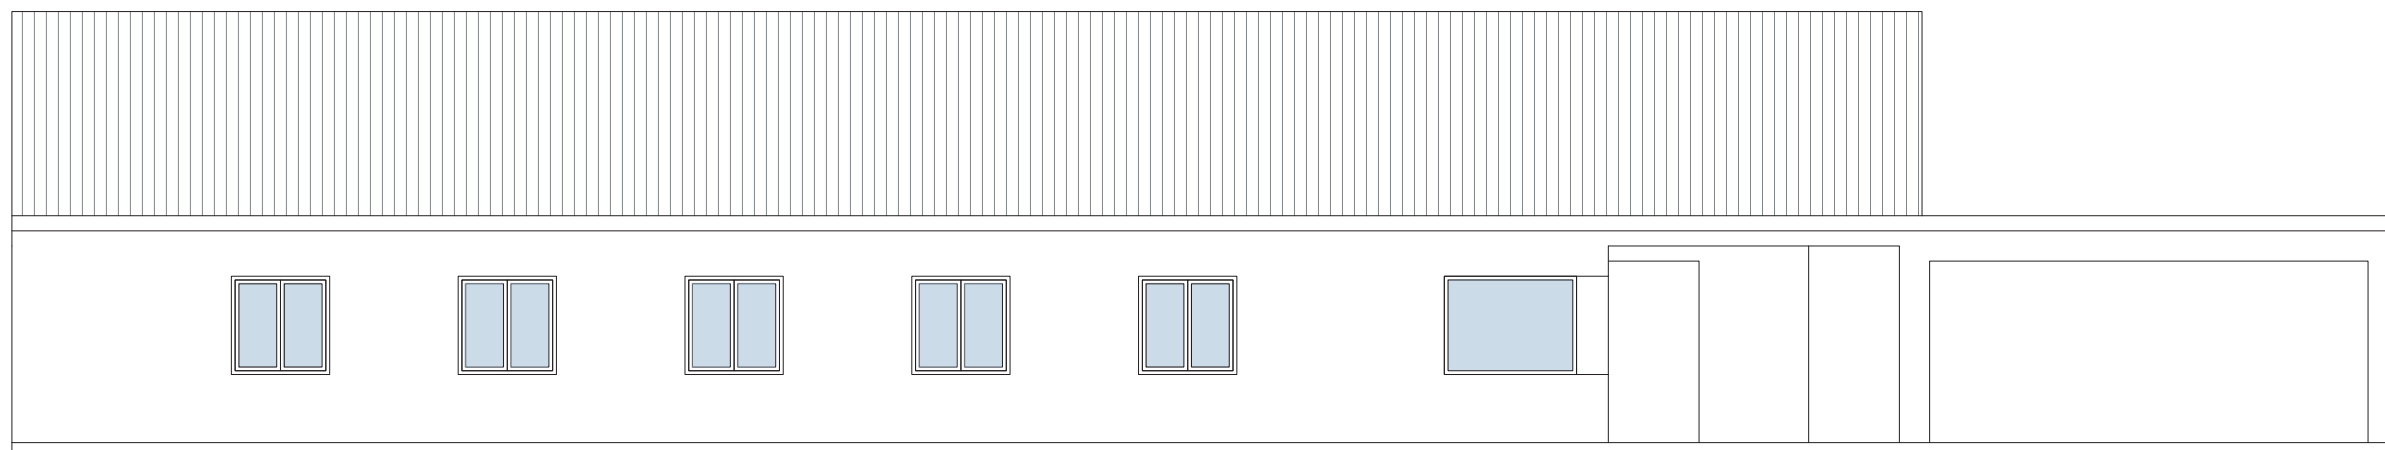

PROSPETTO OVEST - FRONTE STRADA

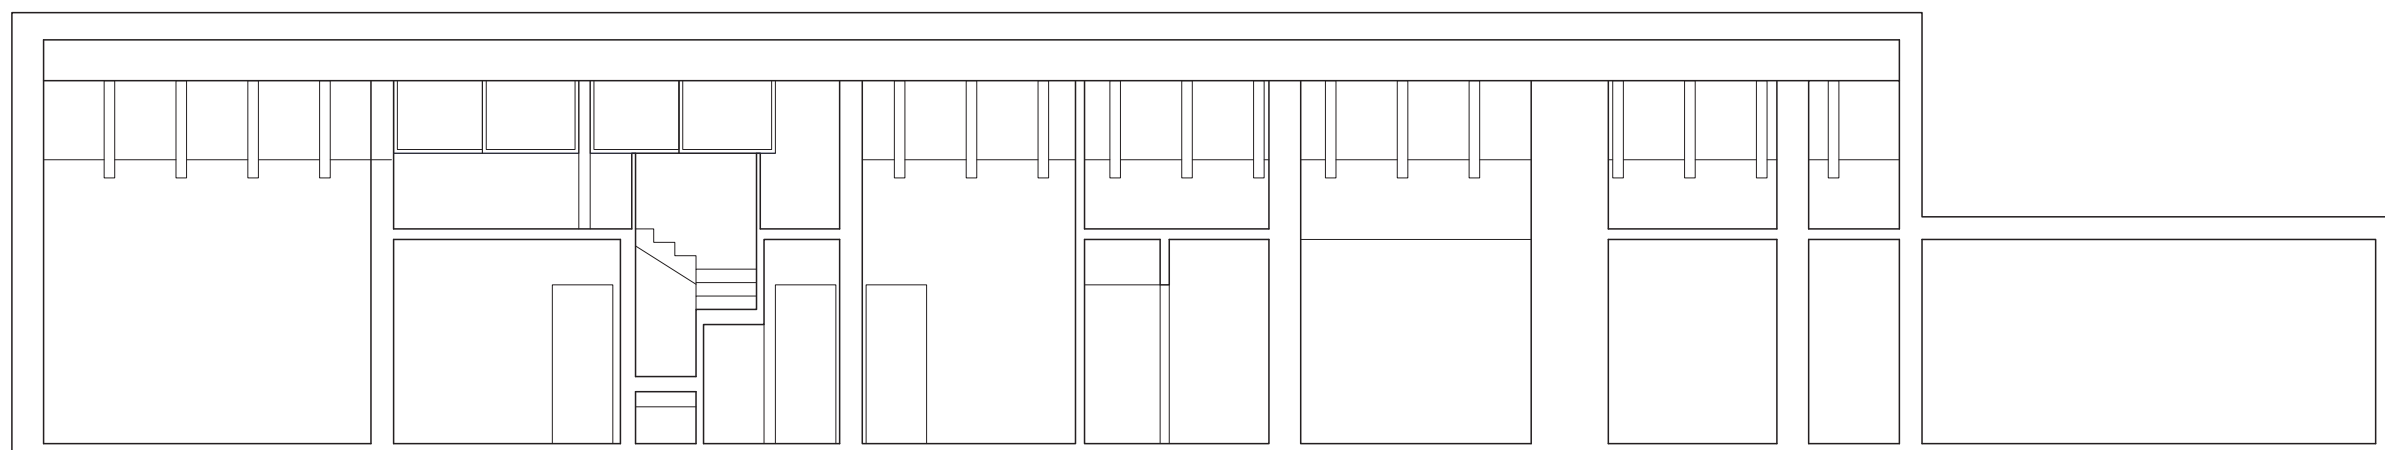

SEZIONE A-A

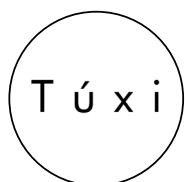


Davide Castegnaro
Tommaso Gomiero
Lorenzo Pasquali
Luca Rizzo


Viale Riviera Berica 522
36100, Vicenza

Fase
PRELIMINARE


Abitazione unifamiliare

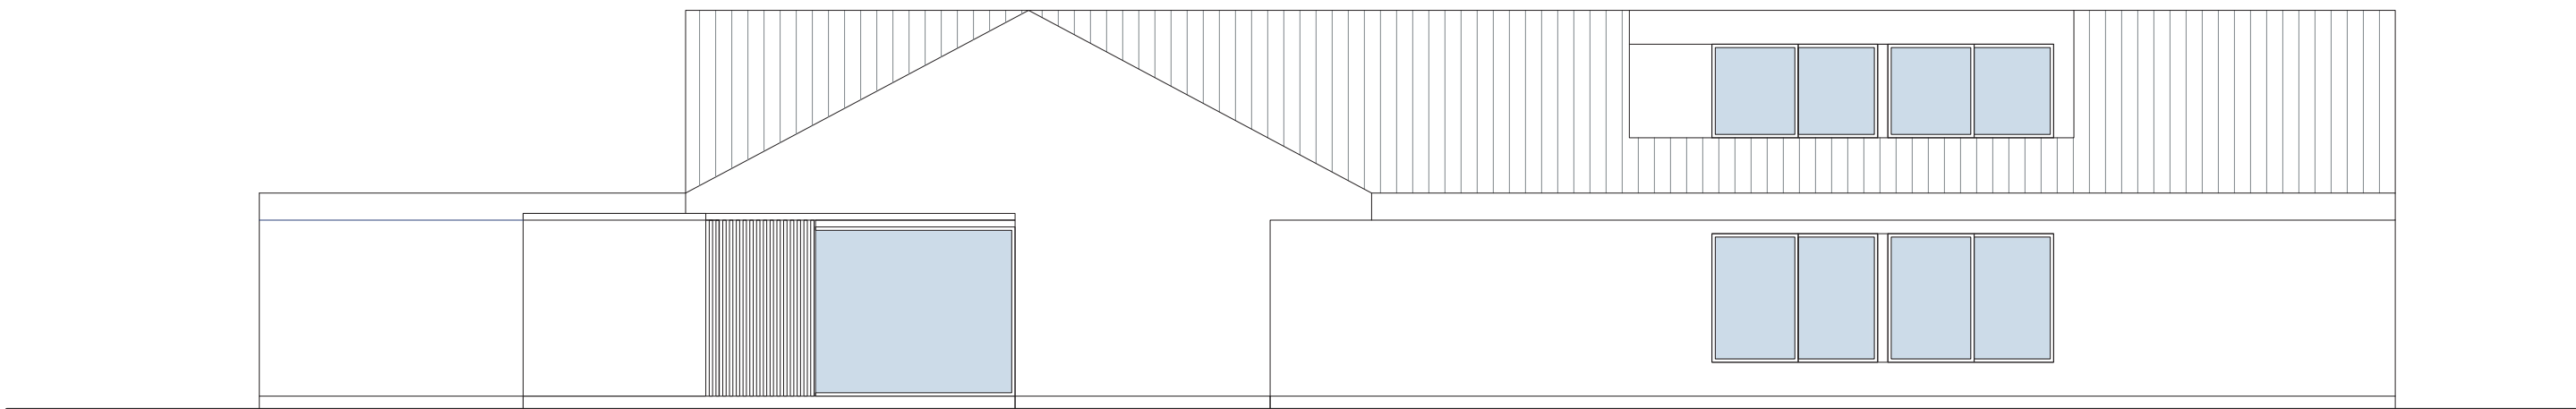

PROSPETTO EST - FRONTE LAGO

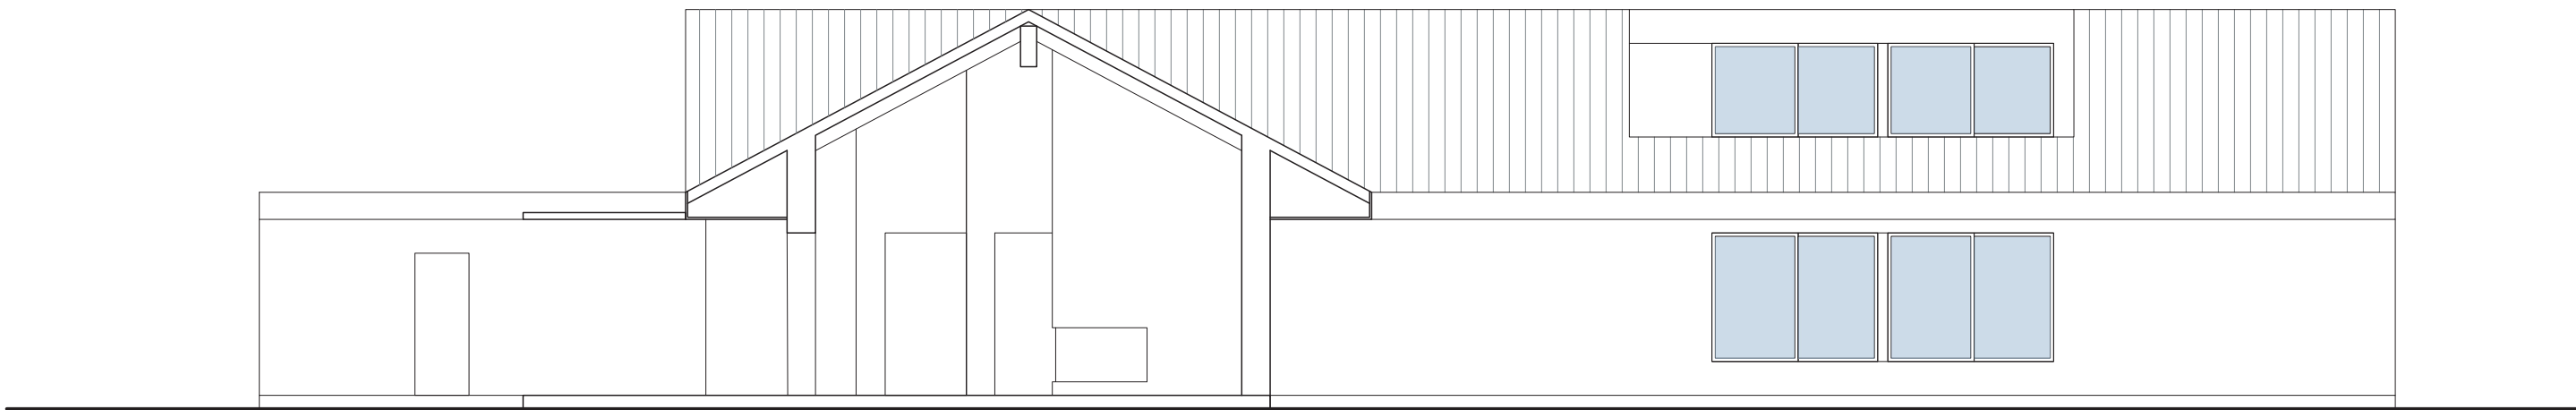

SEZIONE E-E

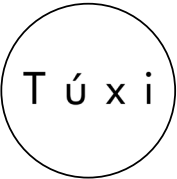


Davide Castegnaro
Tommaso Gomiero
Lorenzo Pasquali
Luca Rizzo


Viale Riviera Berica 522
36100, Vicenza

Fase
PRELIMINARE


Abitazione unifamiliare

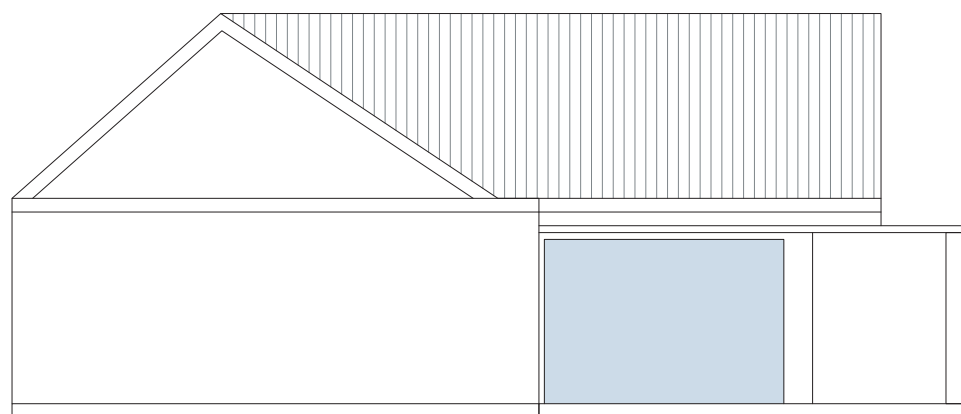


PROSPETTO SUD

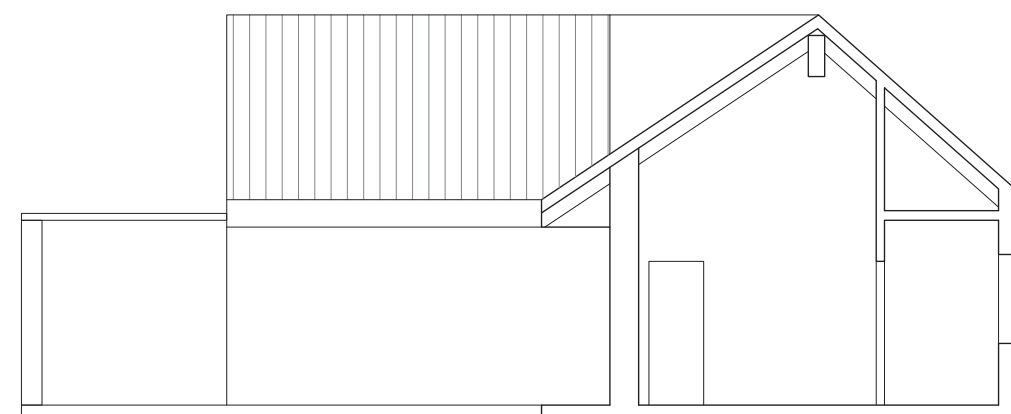


SEZIONE D-D

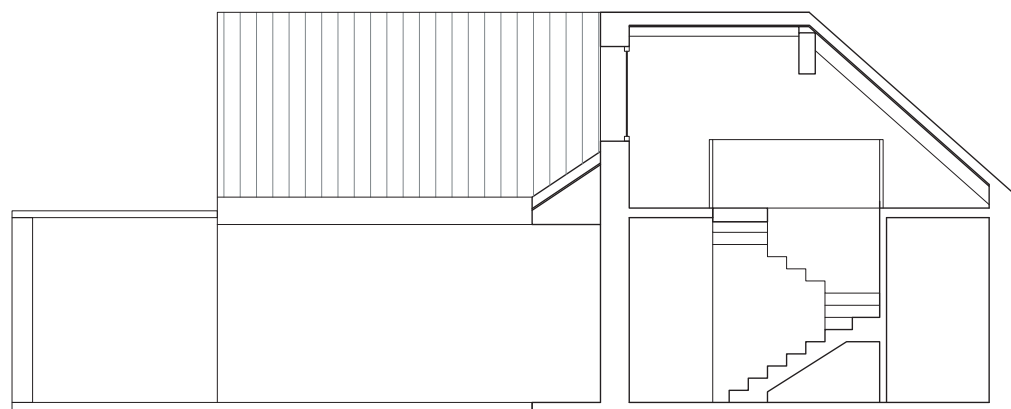

SEZIONE B-B

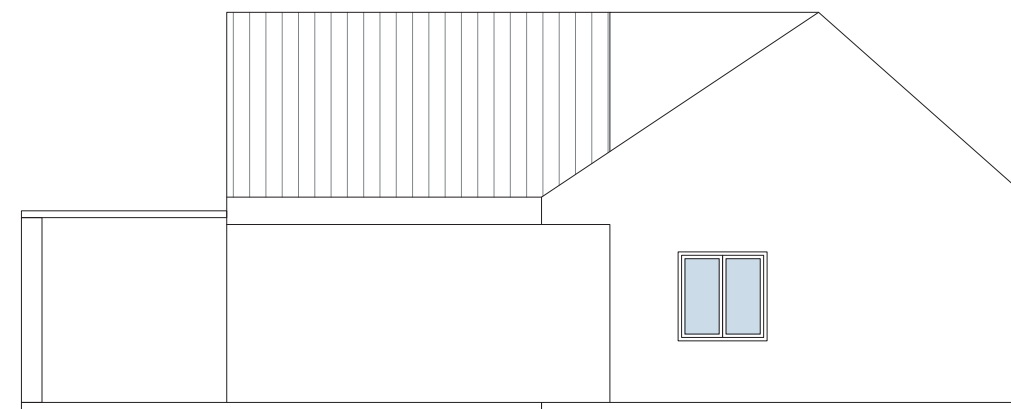

SEZIONE NORD

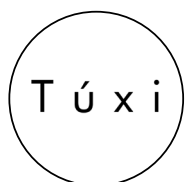

Davide Castegnaro
Tommaso Gomiero
Lorenzo Pasquali
Luca Rizzo

Viale Riviera Berica 522
36100, Vicenza

Fase
PRELIMINARE

Abitazione unifamiliare